


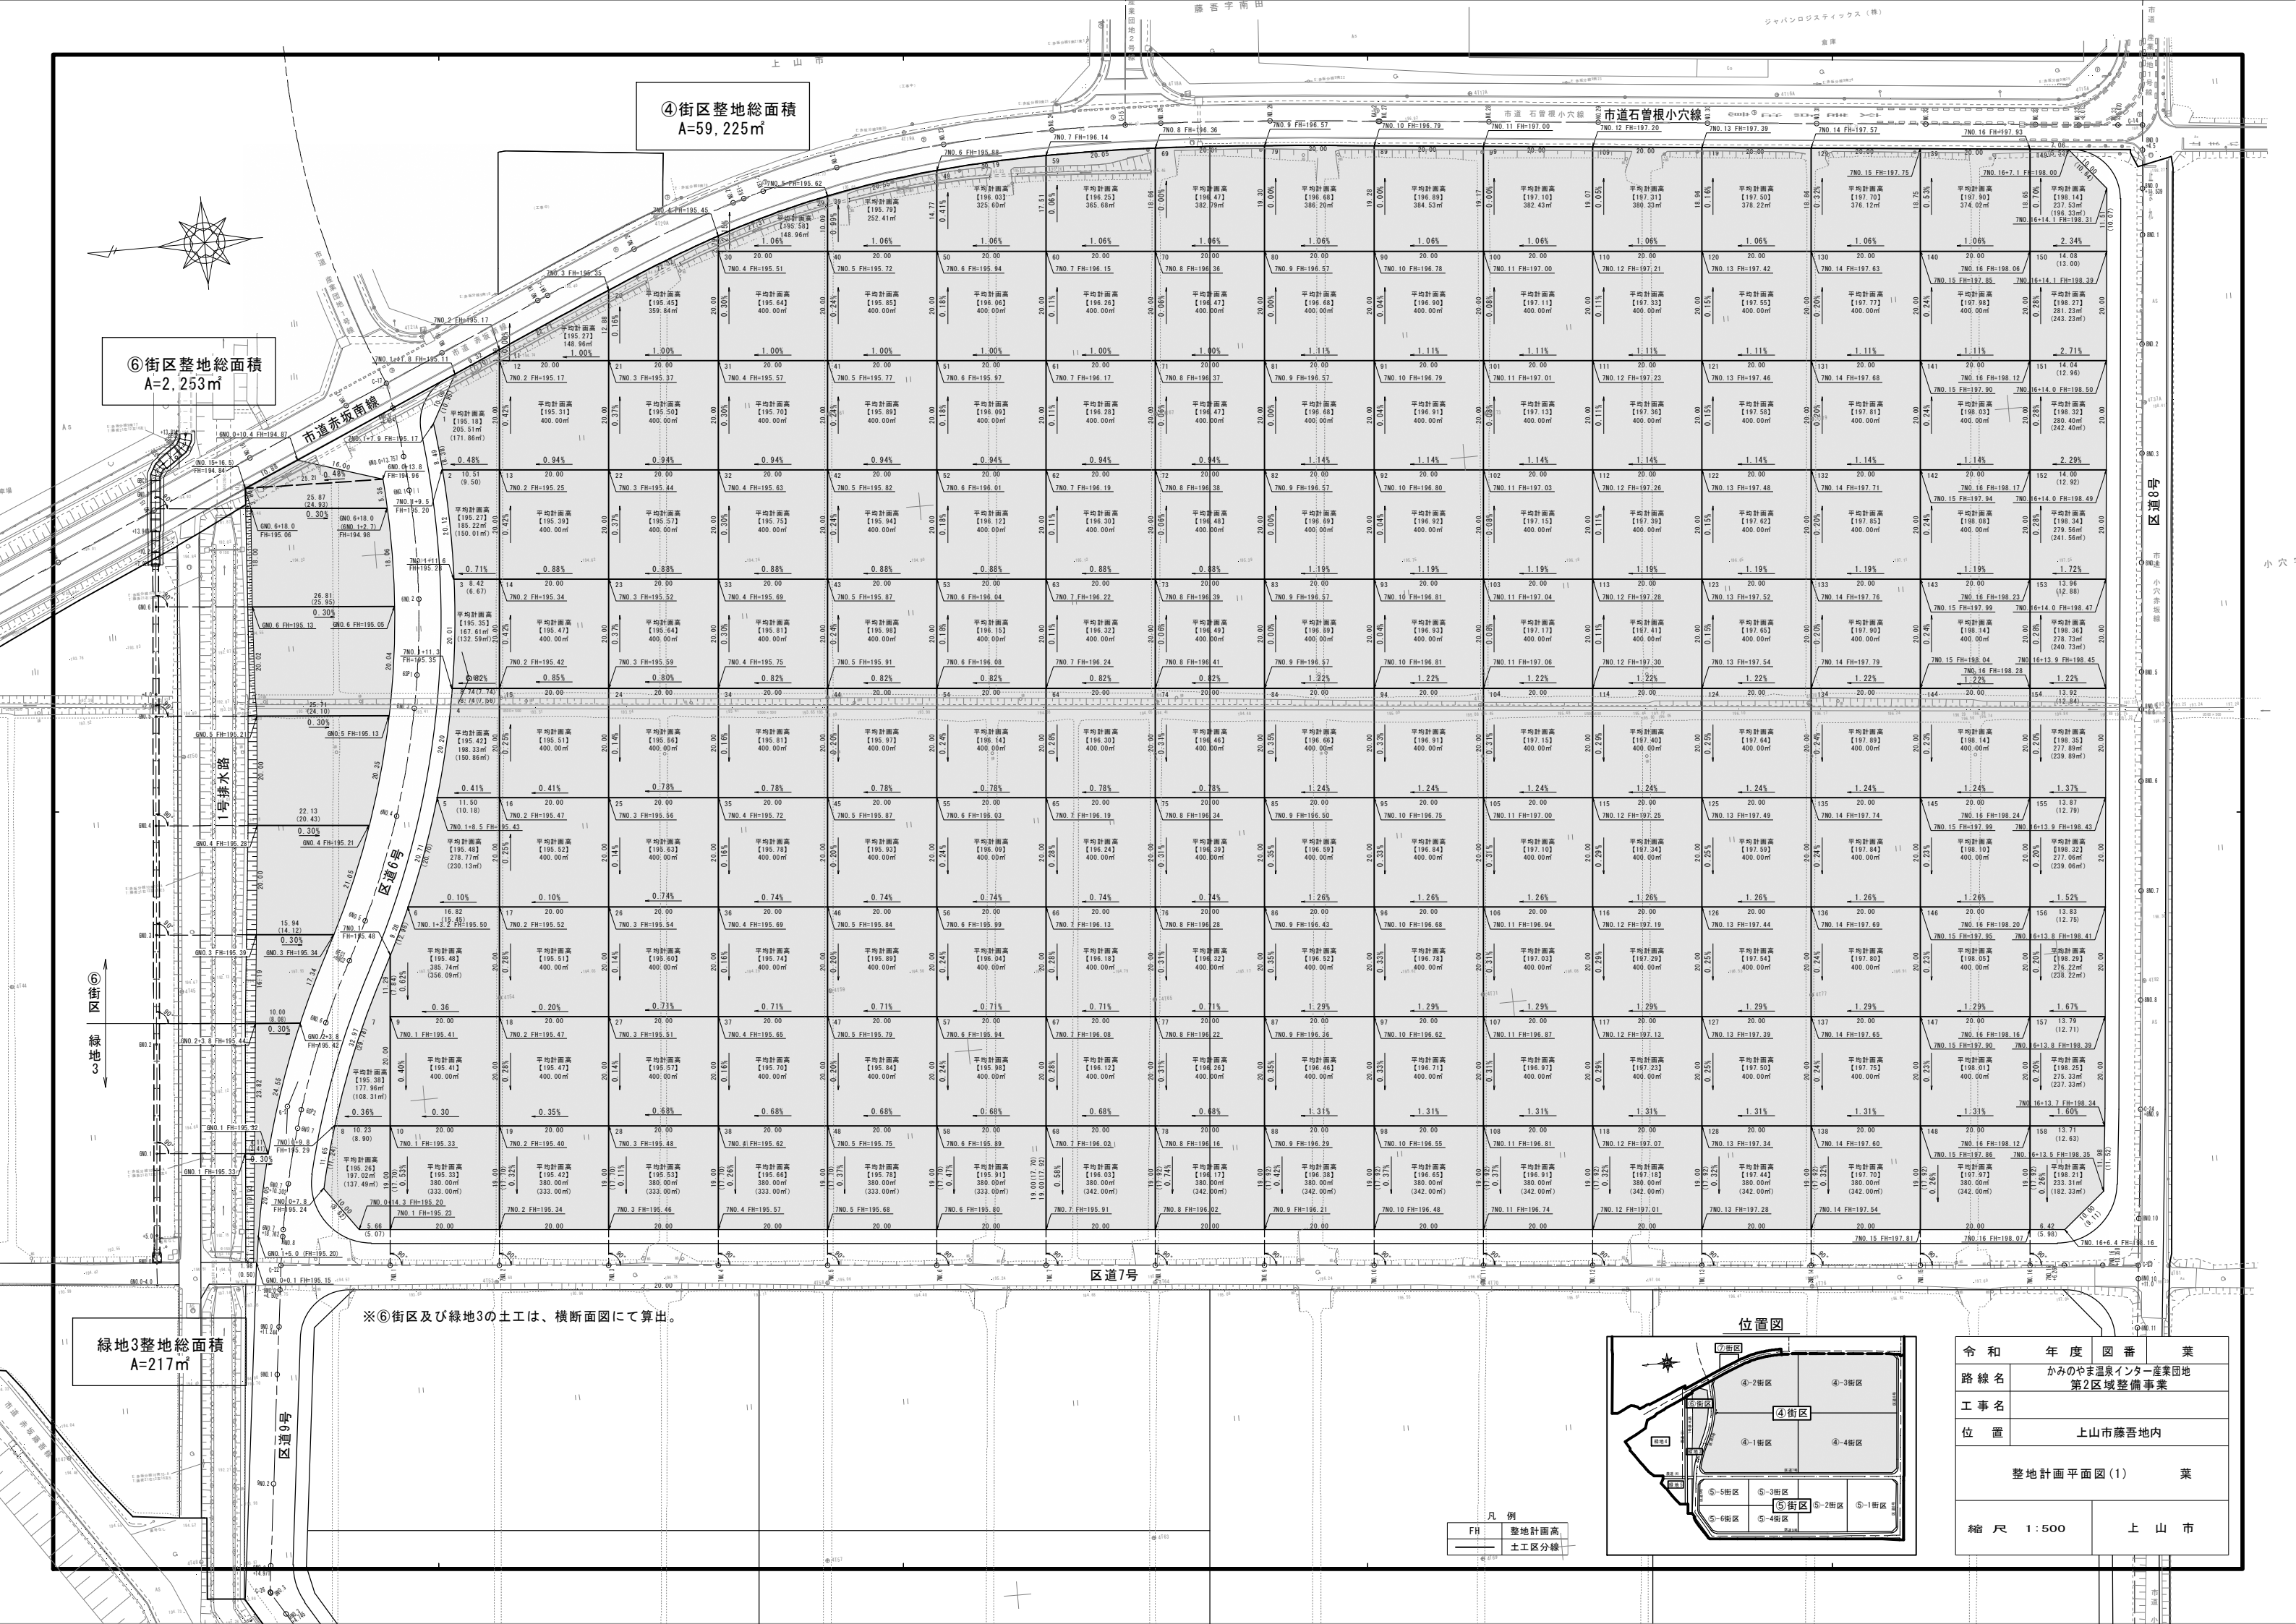


④街区整地総面積
A=59,225m²

⑥街区整地総面積
A=2,253m²


緑地3整地総面積
A=217m²

※⑥街区及び緑地3の土工は、横断面図にて算出。

凡例
FH 整地計画高
—— 土工区分線

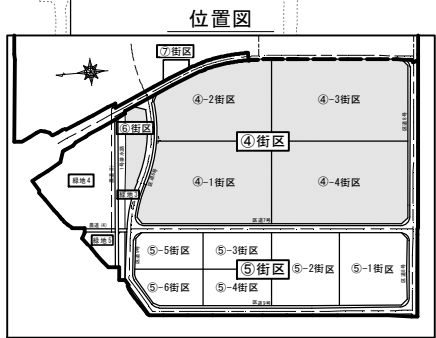


令和	年度	図番	業
かみのやま温泉インター産業団地 第2区域整備事業			
路線名			
工事名			
位置			
上山市藤吾地内			
整地計画平面図(1)			
業			
縮尺 1:500		上山市	

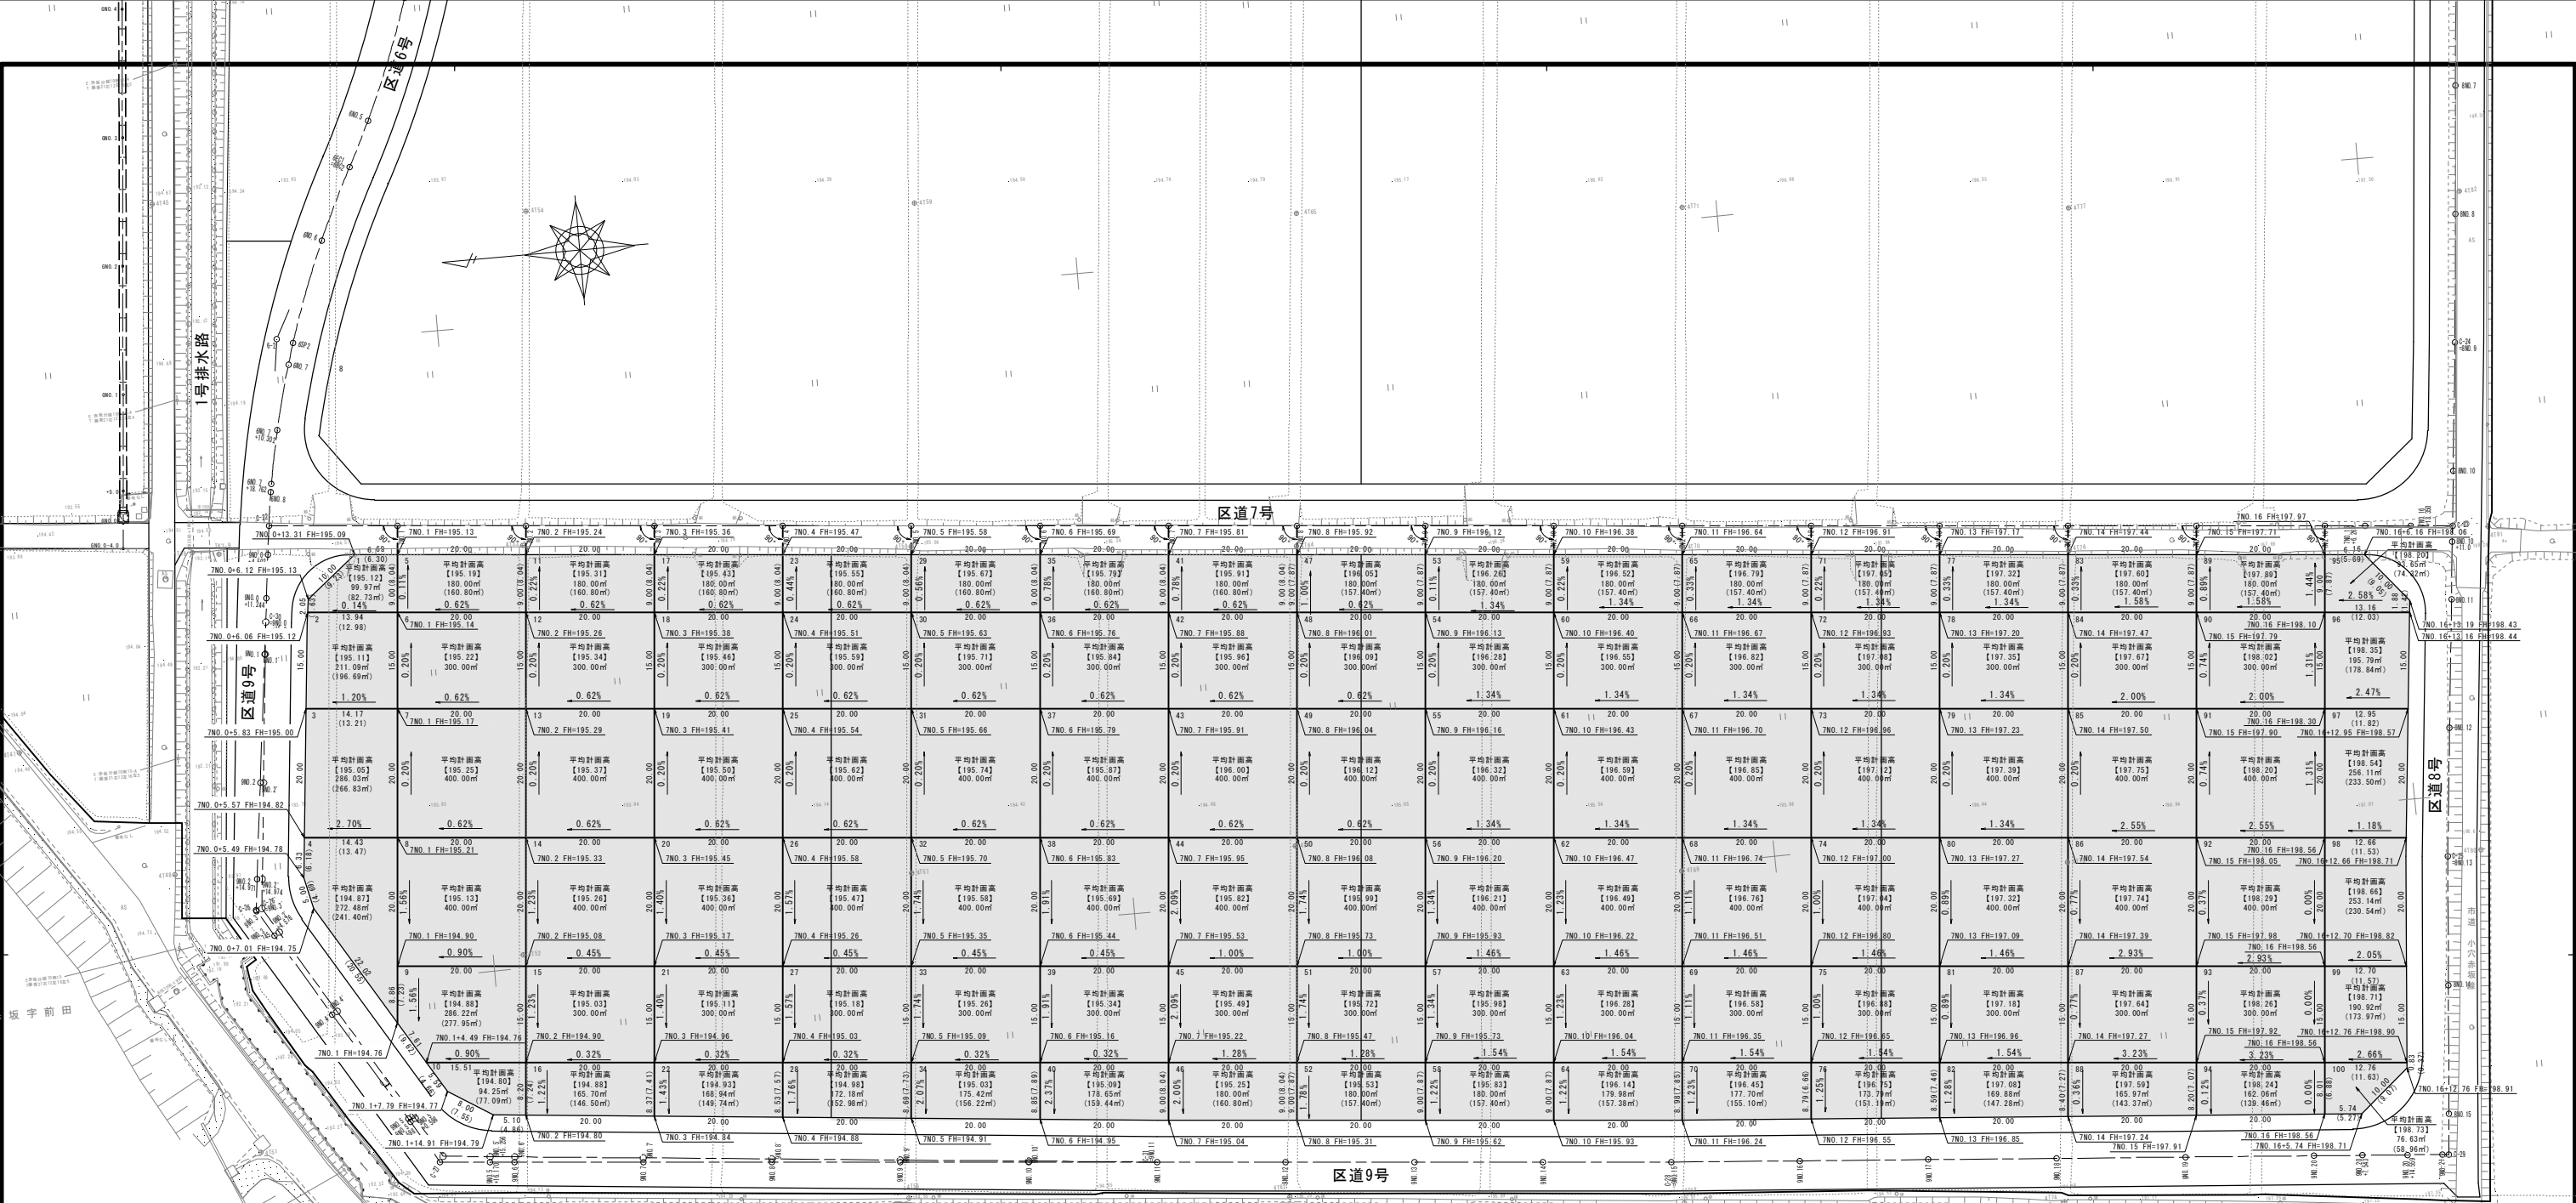

⑤街区整地総面積
A=28,147㎡

川口字赤坂前

凡 例	
FH	整地計画高
——	土工区分線

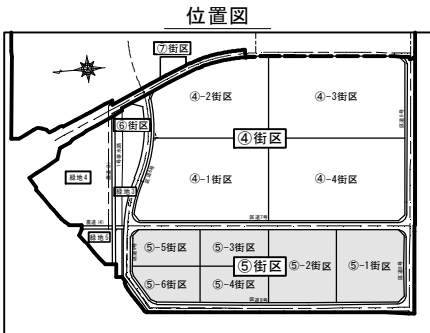

令 和	年 度	図 番	葉
路 線 名	かみのやま温泉インター産業団地 第2区域整備事業		
工 事 名			
位 置	上山市藤吾地内		
整地計画平面図(2)			葉
縮 尺 1：500		上 山 市	