


床面積		その他面積	
1階床面積	64.59㎡ (19.5坪)	ポーチ等	㎡ (坪)
2階床面積	㎡ (坪)	物置等	㎡ (坪)
延床面積	64.59㎡ (19.5坪)		
総面積	64.59㎡ (19.5坪)		

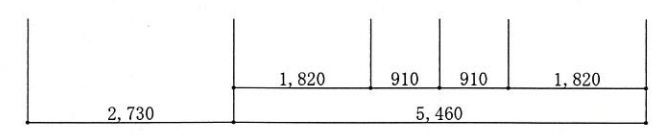

(株) ボスコ 二級建築士事務所  
山形県知事登録第(2105)3388号

〒994-0049 山形県天童市南町三丁目1-12  
TEL 023(651)2345 FAX 023(651)2562

設計担当者

縮尺 1/100  
設計年月 R8.5.28

工事名称 上市市弁天1丁目 中古住宅  
図面名称 ・既存平面図

図面番号  
No.