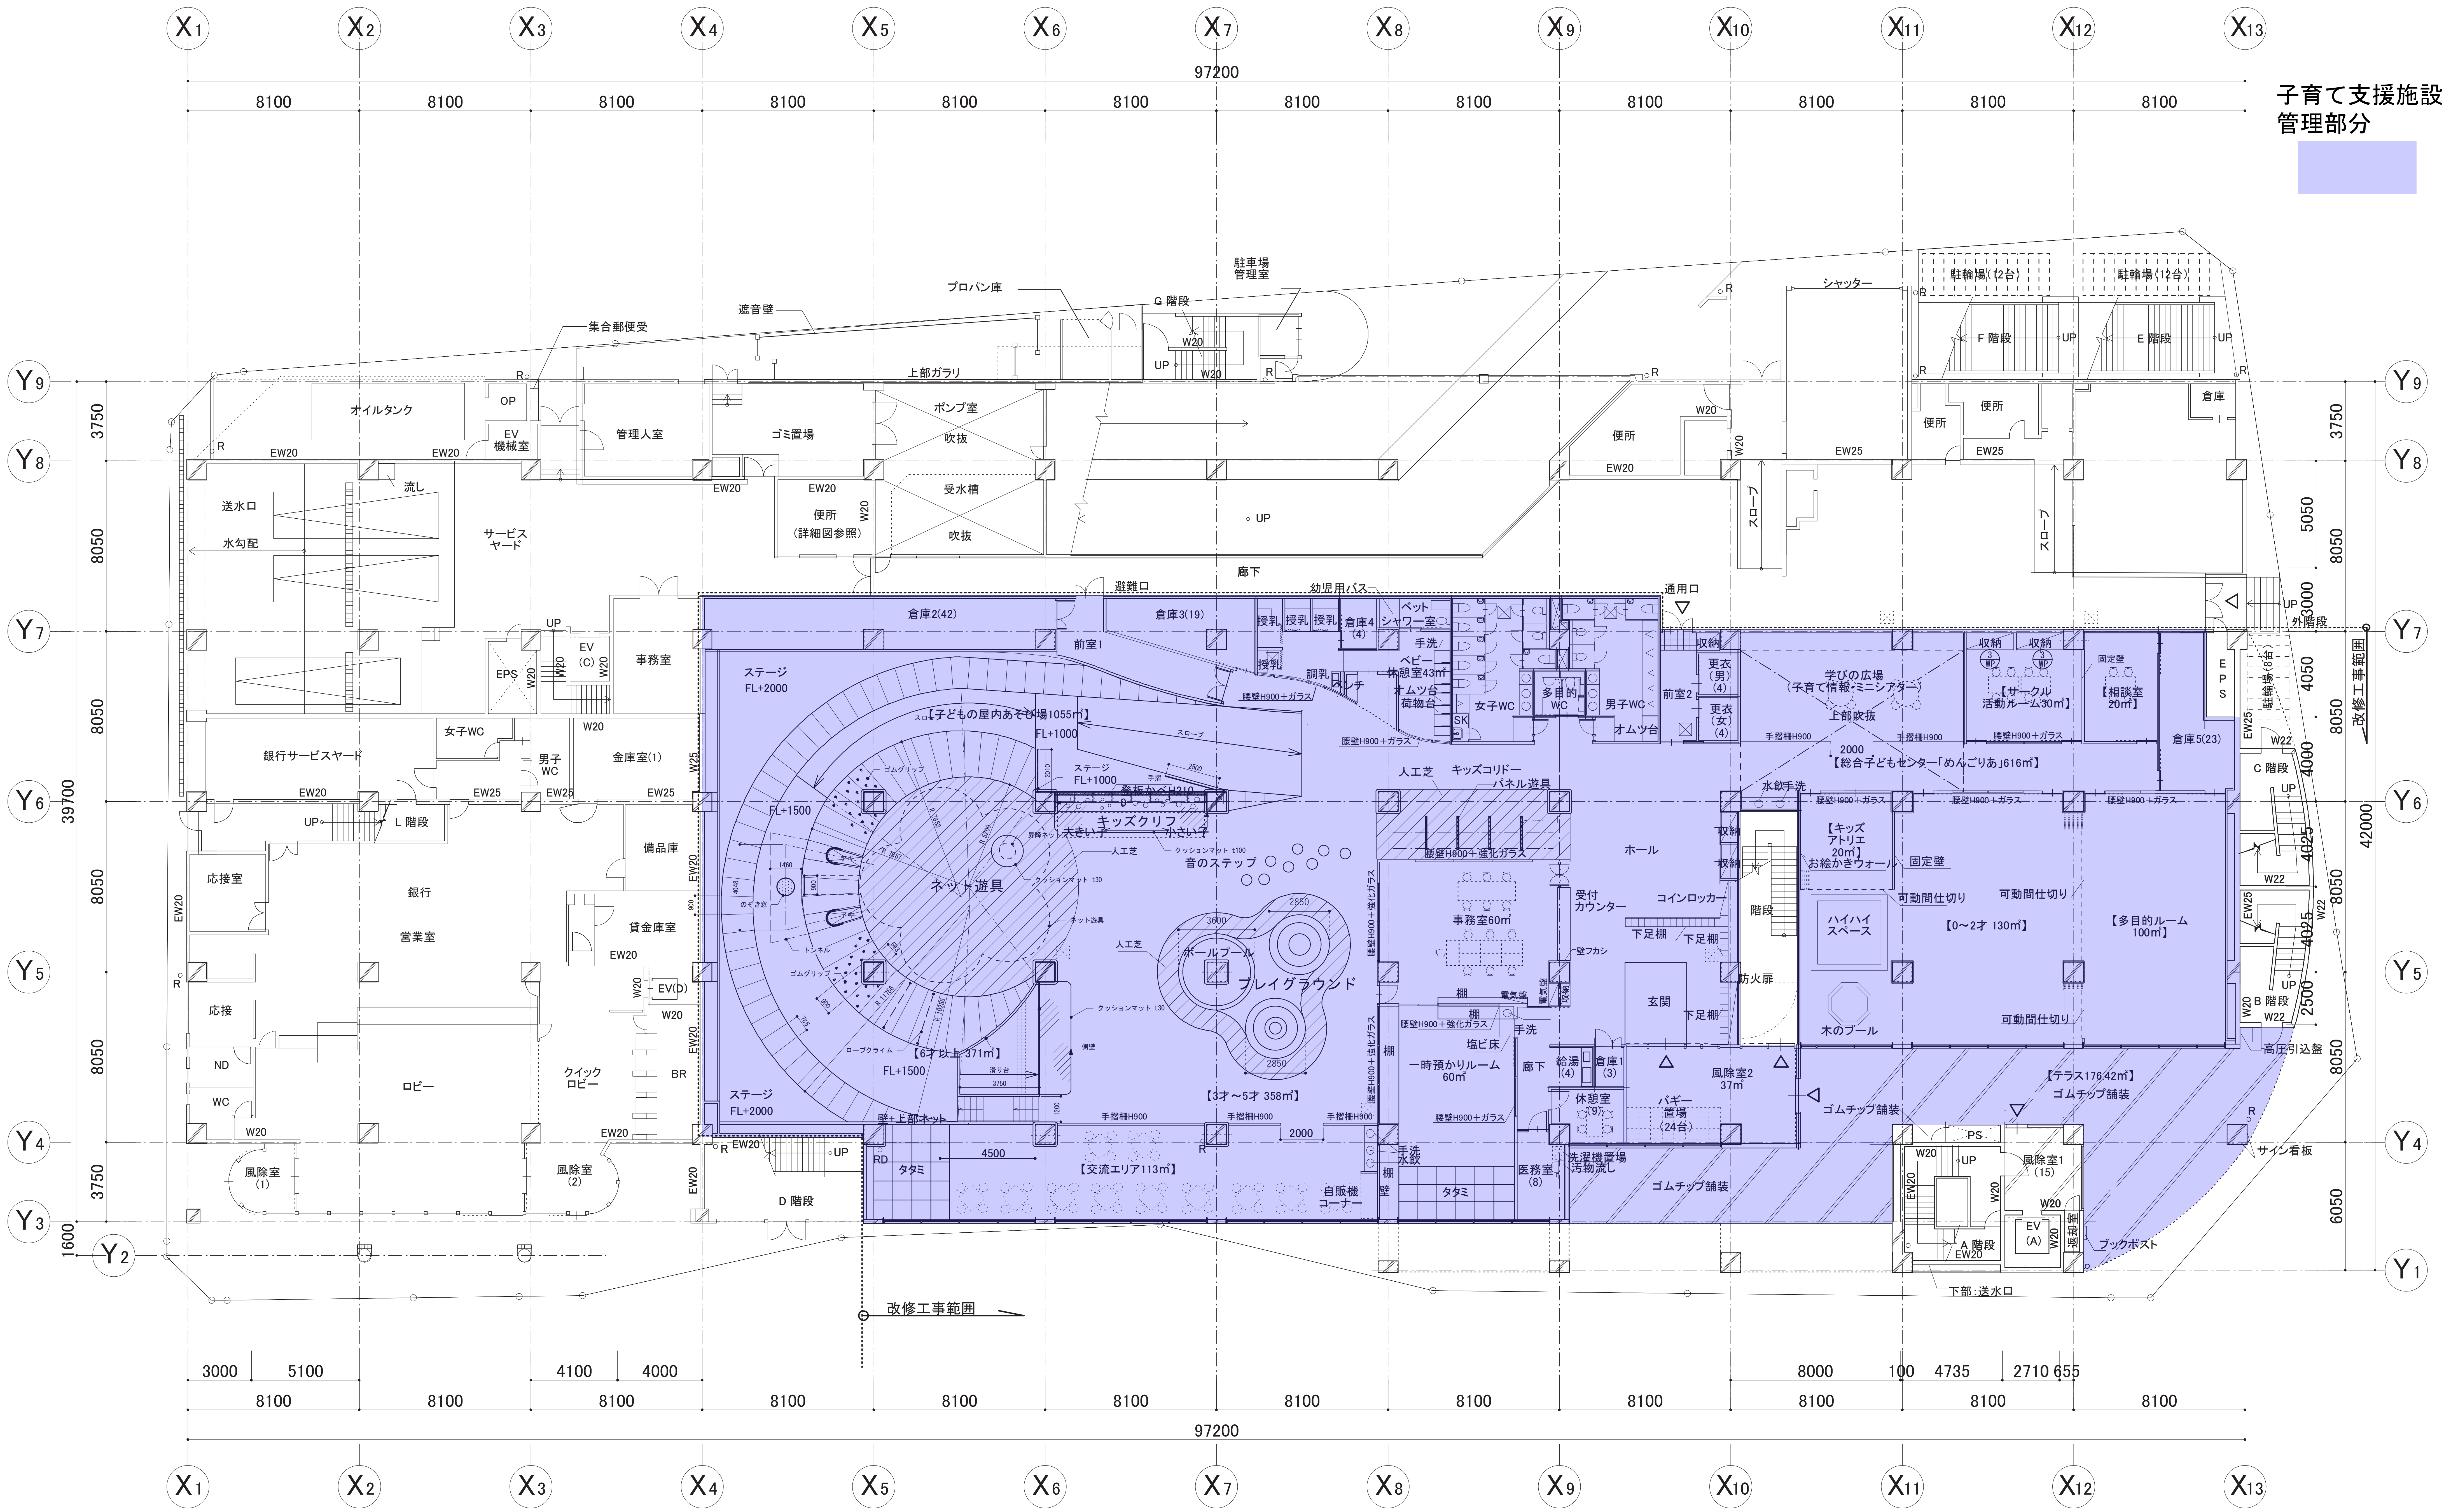

子育て支援施設
管理部分
X1 X2 X3 X4 X5 X6 X7 X8 X9 X10 X11 X12 X13
Y1 Y2 Y3 Y4 Y5 Y6 Y7 Y8 Y9
97200
8100
39700
42000
駐車場管理室
プロパン庫
遮音壁
集合郵便受
G 階段
上部ガラリ
シャッター
駐輪場（2台）
駐輪場（12台）
F 階段
E 階段
オイルタンク
OP
EV機械室
管理人室
ゴミ置場
ポンプ室
吹抜
受水槽
便所
便所（詳細図参照）
倉庫
スロープ
送水口
水勾配
流し
サービスヤード
廊下
避難口
幼児用バス
通用口
外階段
改修工事範囲
倉庫2(42)
倉庫3(19)
前室1
授乳
倉庫4(4)
ペットシャワー室
手洗
ベビー休憩室43㎡
オムツ台
荷物台
調乳
ベンチ
女子WC
多目的WC
男子WC
オムツ台
前室2
更衣（男）(4)
更衣（女）(4)
収納
学びの広場（子育て情報・ミニシアター）
上部吹抜
【サークル活動ルーム30㎡】
【相談室20㎡】
固定壁
EPS
倉庫5(23)
駐輪場（8台）
ステージ FL+2000
【子どもの屋内あそび場1055㎡】
スロープ
FL+1000
ステージ FL+1000
FL+1500
ネット遊具
キッズクリフ
大きい子
小さい子
人工芝
音のステップ
ボールプール
プレイグラウンド
【6才以上 371㎡】
【3才～5才 358㎡】
ステージ FL+2000
壁＋上部ネット
人工芝
キッズコリドー
パネル遊具
腰壁H900＋ガラス
腰壁H900＋強化ガラス
手摺H900
2000
【総合子どもセンター「めんこりあ」616㎡】
水飲手洗
ホール
【キッズアトリエ20㎡】お絵かきウォール
受付カウンター
コインロッカー
事務室60㎡
下足棚
階段
可動間仕切り
ハイハイスペース
【0～2才 130㎡】
【多目的ルーム100㎡】
防火扉
玄関
木のプール
一時預かりルーム60㎡
塩ビ床
手洗
給湯(4)
倉庫1(3)
廊下
休憩室(9)
風除室2 37㎡
バギー置場（24台）
【テラス176.42㎡】
ゴムチップ舗装
高圧引込盤
サイン看板
医務室(8)
洗濯機置場 汚物流し
【交流エリア113㎡】
タタミ
自販機コーナー
4500
2000
PS
風除室1(15)
EV(A)
A 階段
返却箱
ブックポスト
下部:送水口
C 階段
B 階段
銀行サービスヤード
女子WC
男子WC
金庫室(1)
事務室
EPS
EV(C)
L 階段
銀行営業室
応接室
備品庫
貸金庫室
EV(D)
応接
ND
WC
ロビー
クイックロビー
BR
風除室(1)
風除室(2)
D 階段
3000 5100 4100 4000
8000 100 4735 2710 655